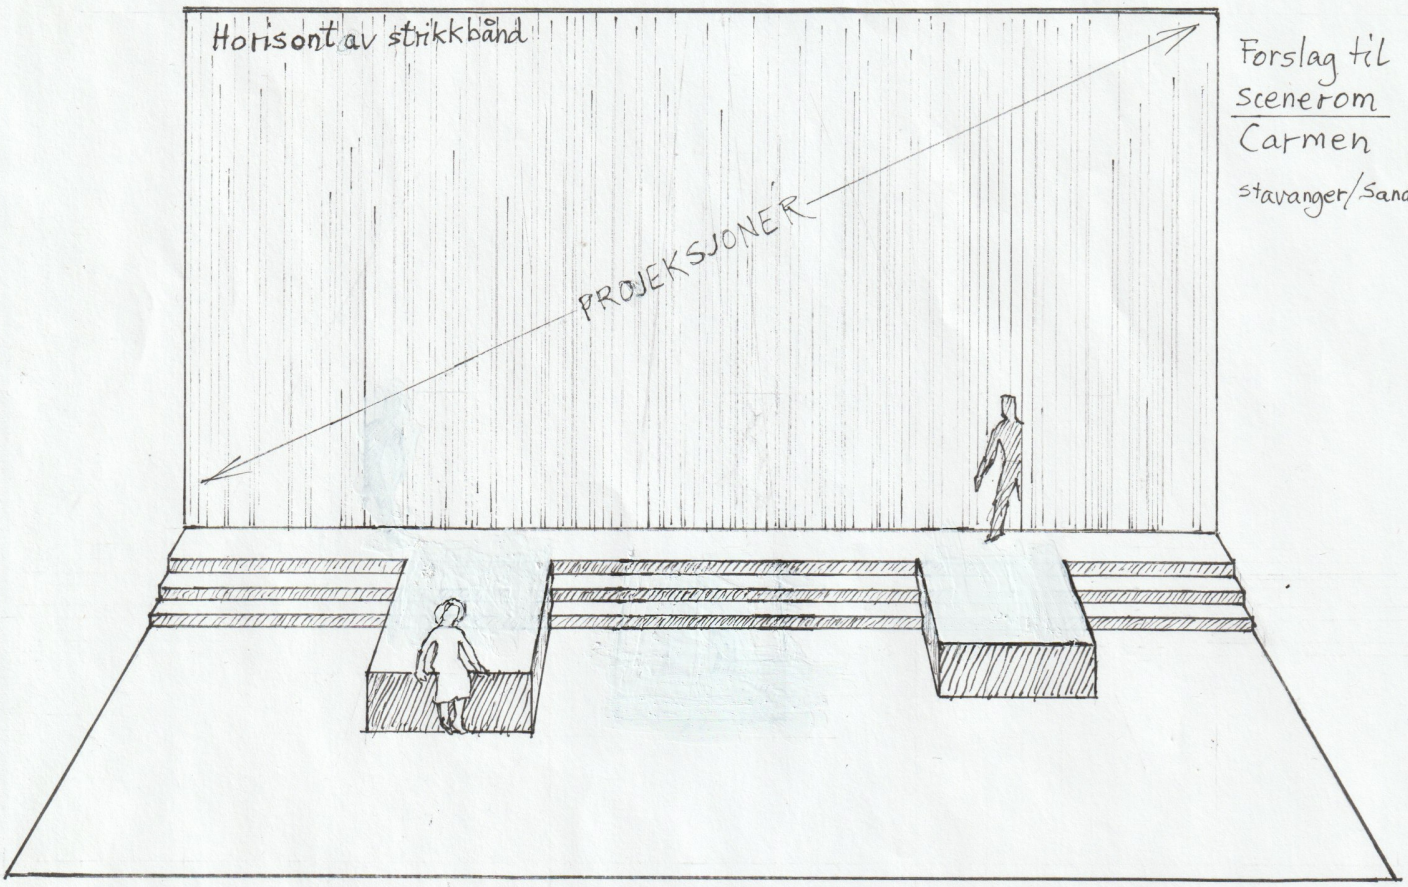

Forslag til
scenerom
Carmen
stavanger/Sandnes

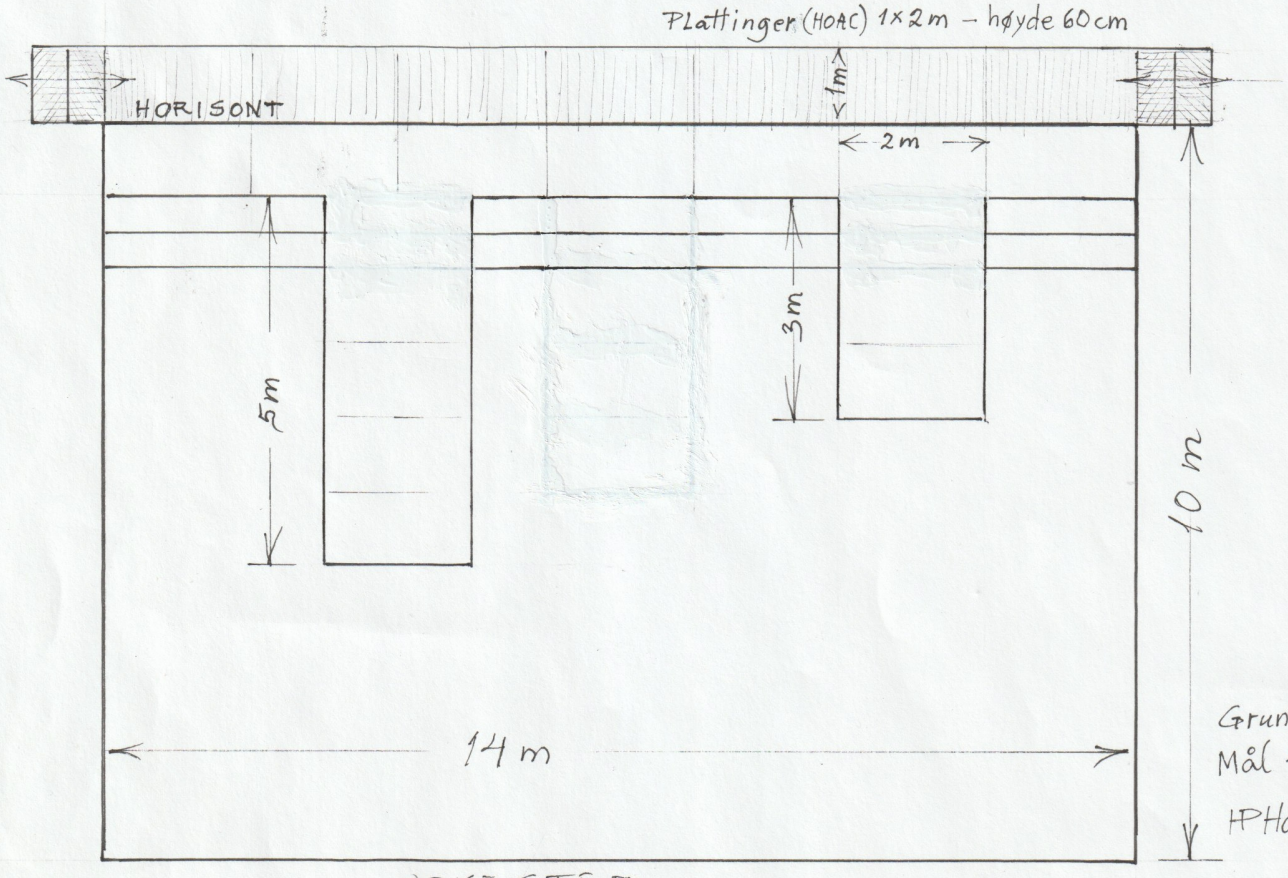

Grunnplan
Mål 1:100
HPHarboe